PLAN DE SITUAȚIE

sc: 1 : 2.000

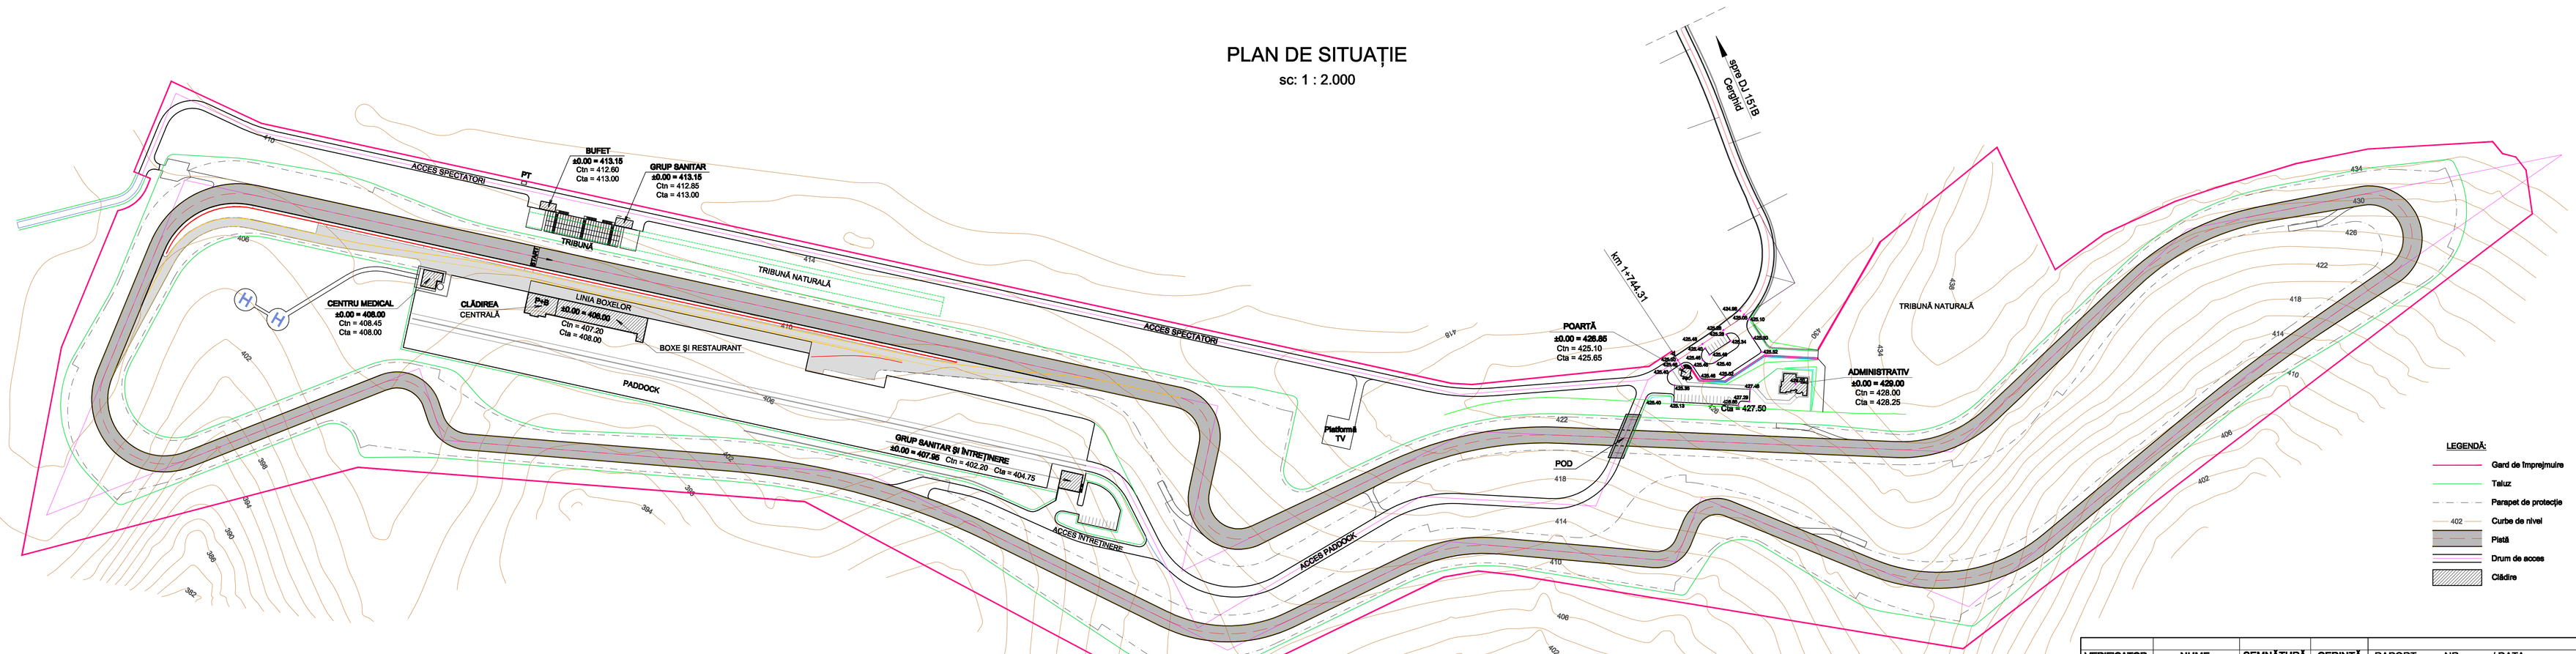

LEGENDĂ:

- Gard de împrejmuire
- Taluz
- Parapet de protecție
- 402 Curbe de nivel
- Pistă
- Drum de acces
- Clădire

VERIFICATOR	NUME	SEMNĂTURĂ	CERINȚĂ	RAPORT NR. / DATA	
----------	Proiectant: S.C. UNGPRO S.R.L. Tg. MUREȘ pas. Mimozelor nr. 4/13 J 26/362/1997 C.U.I. R5408893			Beneficiar: CONSILIUL JUDEȚEAN MUREȘ Tg. Mureș - str. Primăriei nr. 2	Pr.nr. 190/ 2009
SPECIFICAȚII	NUME	SEMNĂTURĂ	Scara: 1 : 2.000	Denumire proiect: PARC AUTO PENTRU SPORTURI CU MOTOR	Faza : PT
SEF PROIECT	Ungvári András				
PROIECTANT	Magos Győző				
PROIECTANT	Burkhárdt Árpád		Data: Trim. II / 2009	Titlu planșă: Circuitul de viteză Plan de situație	Pl. nr. : D 2
DESENAT	Negrea Cristian				
VERIFICAT	Veres Iosif				